




Vooraanzicht
SCHAAL 1:50

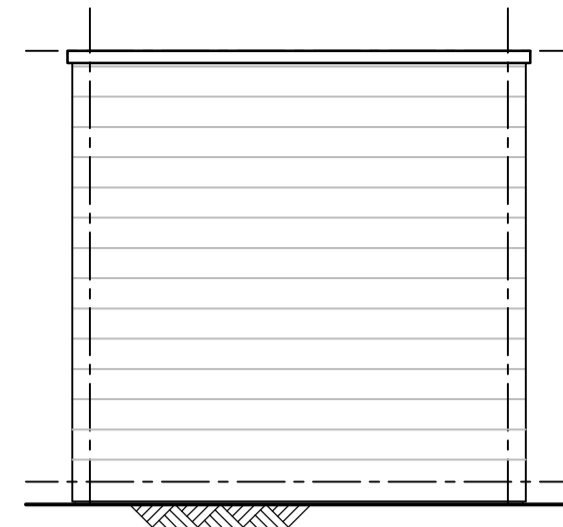


Rechter zijaanzicht
SCHAAL 1:50

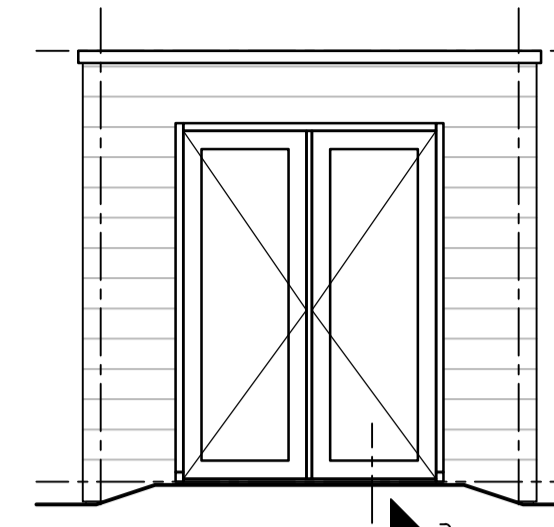


Linker zijaanzicht
SCHAAL 1:50

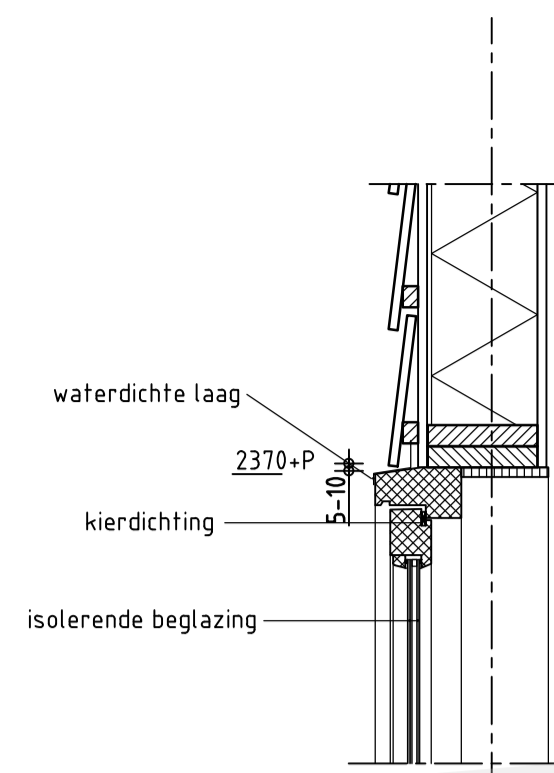


Detail 5
SCHAAL 1:10

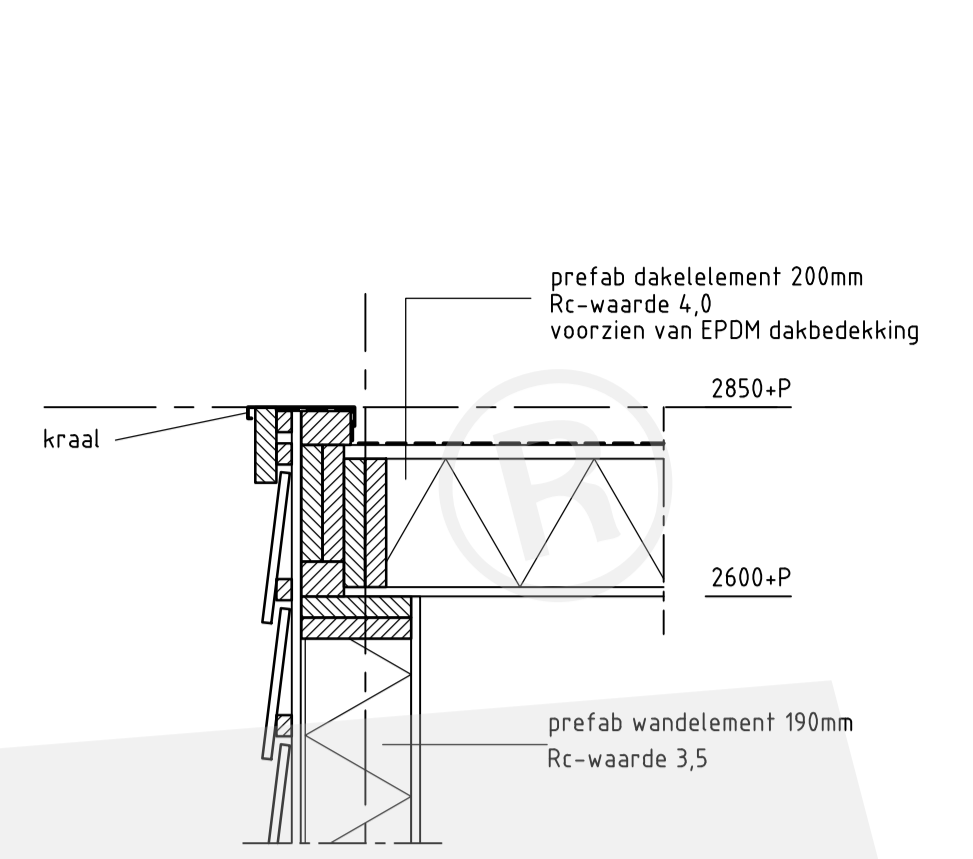


Detail 7
SCHAAL 1:10

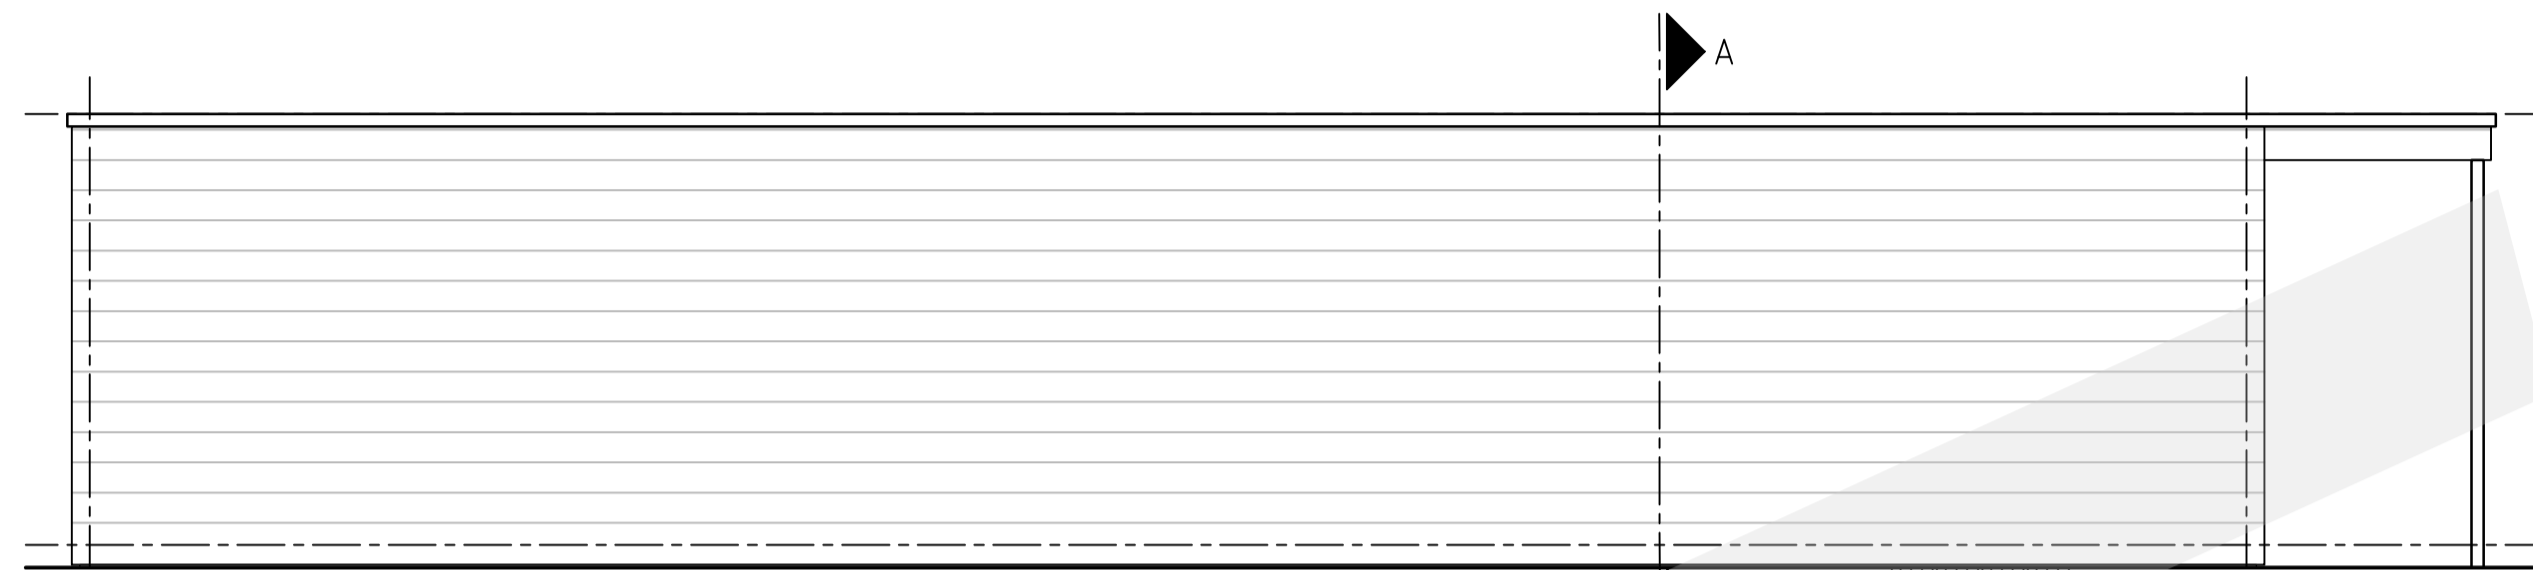


Achteraanzicht
SCHAAL 1:50

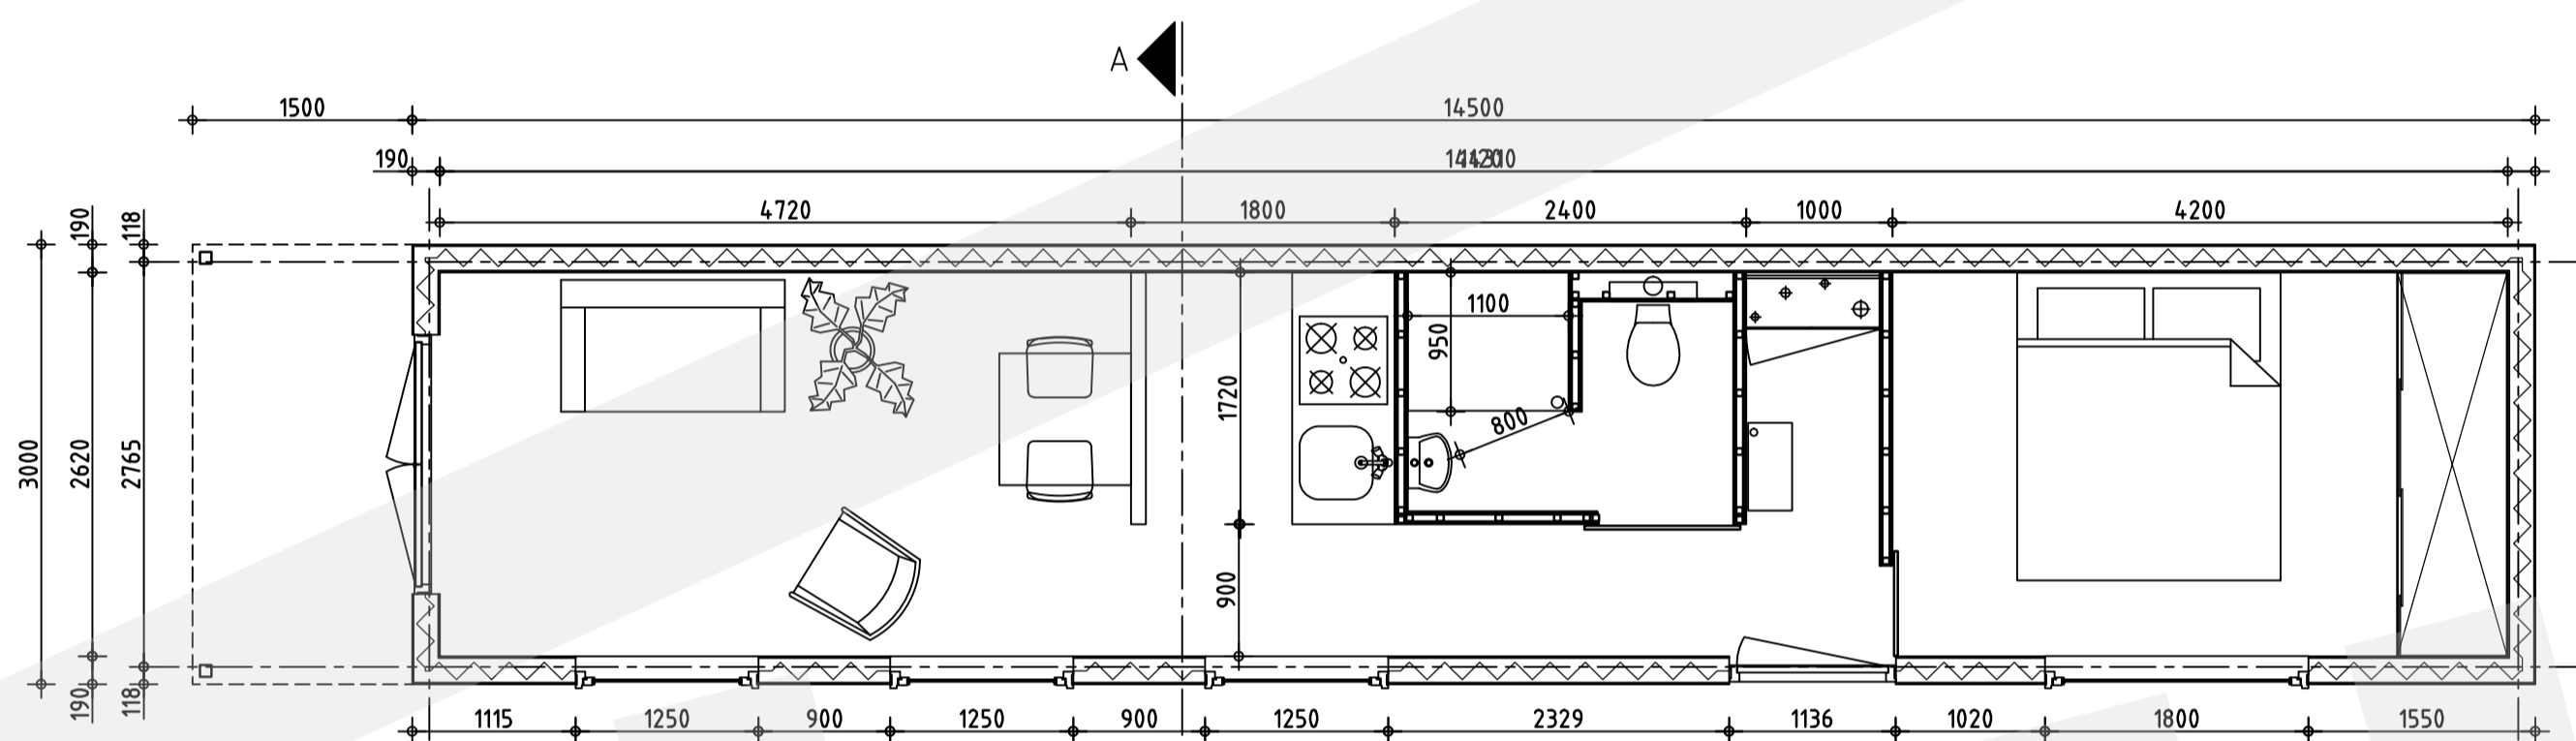


Begane grond
SCHAAL 1:50

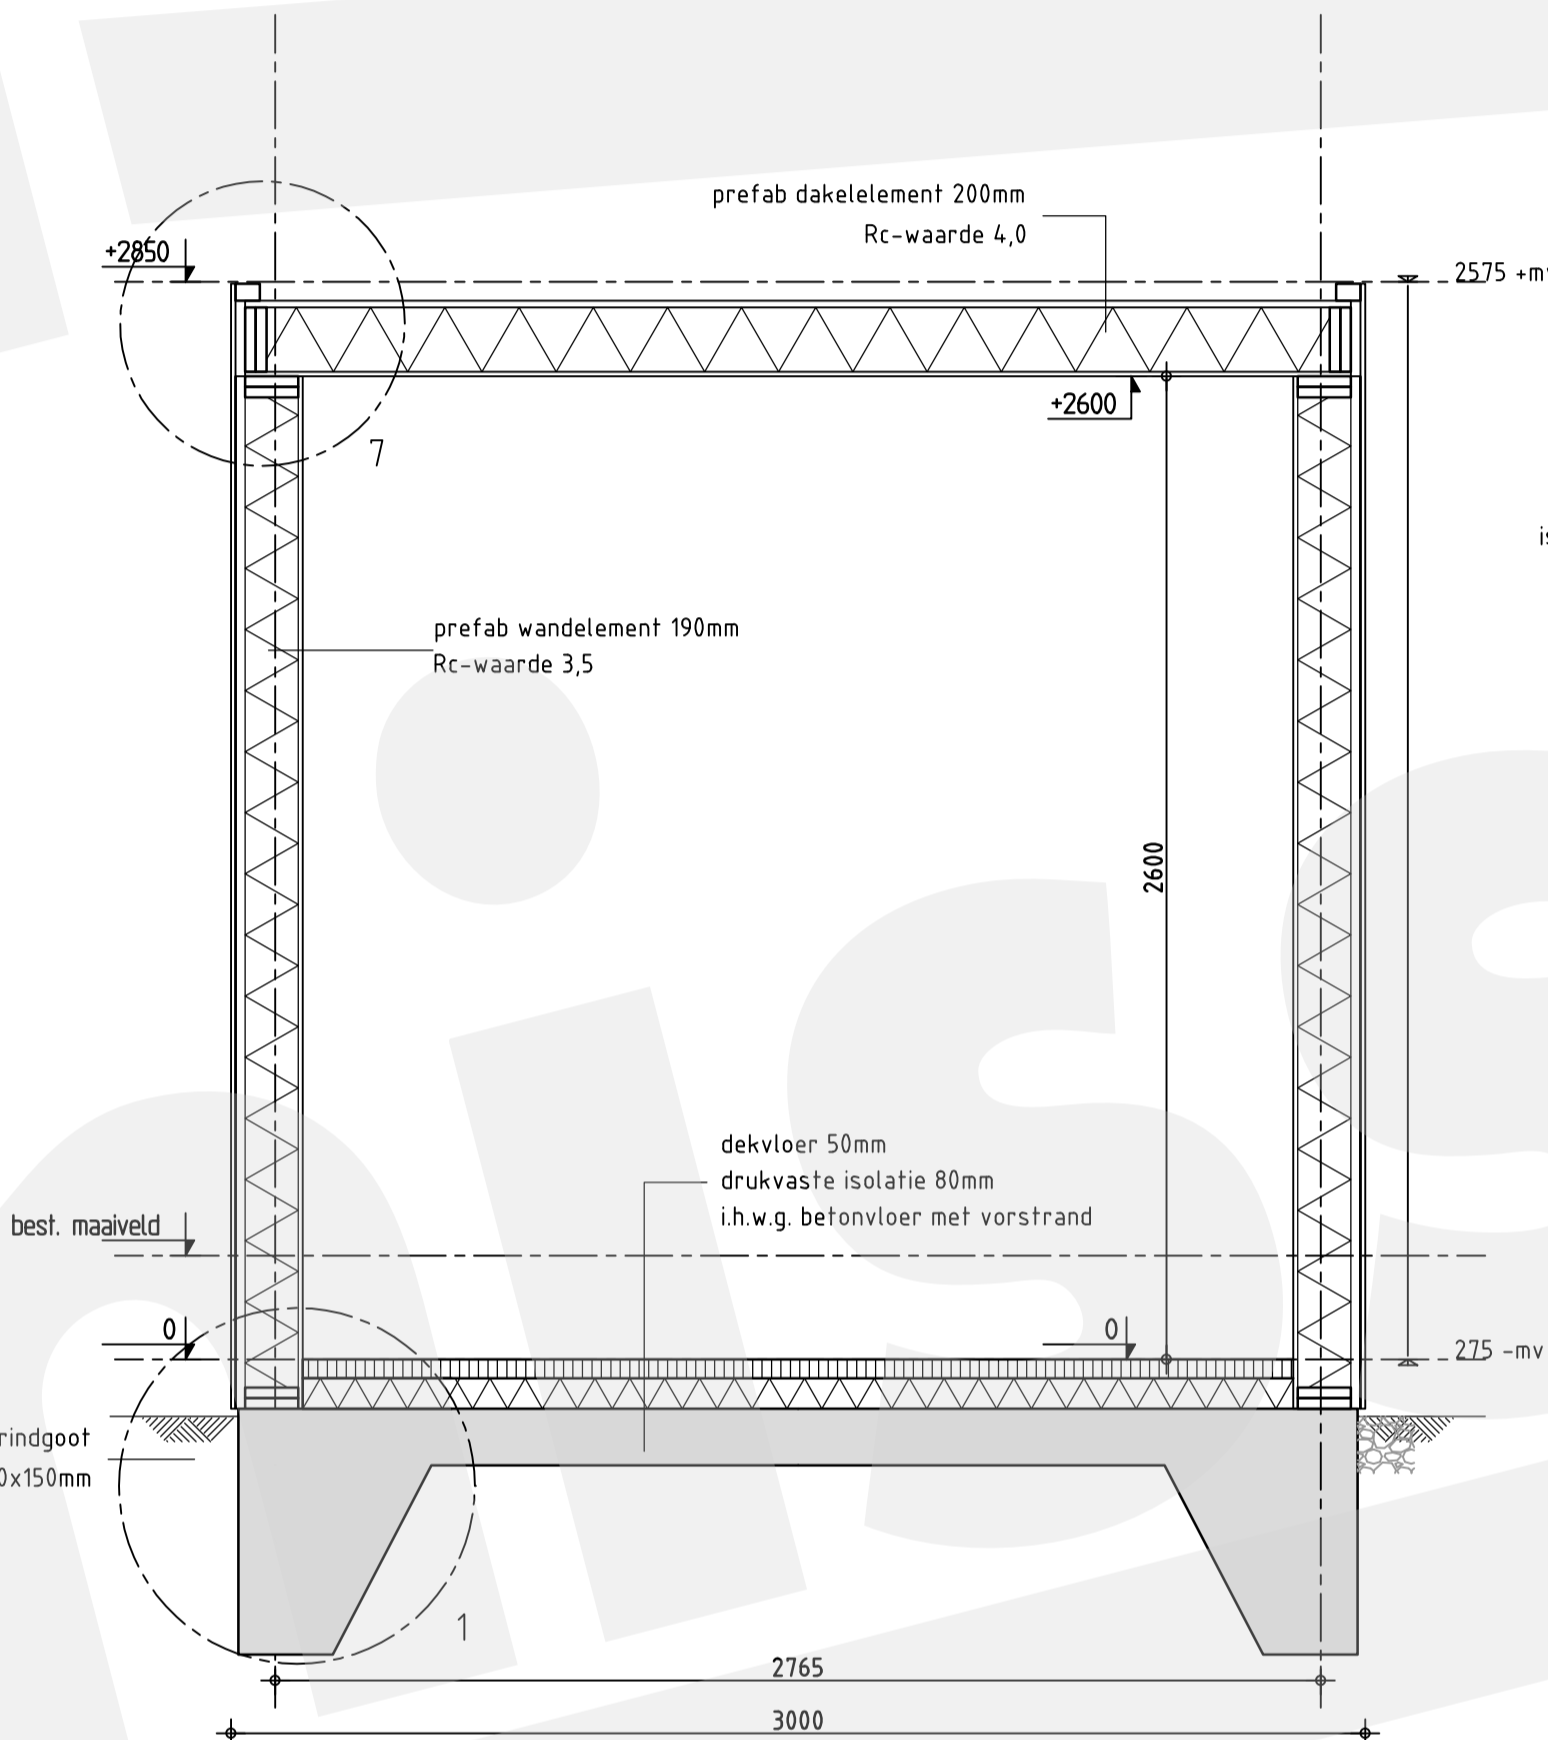


Doorsnede A-A
SCHAAL 1:20

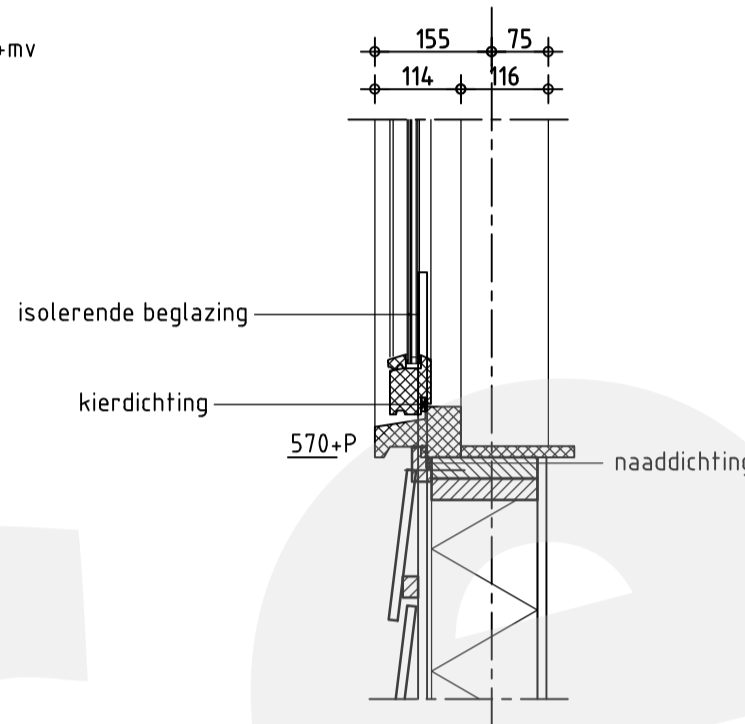


Detail 4
SCHAAL 1:10

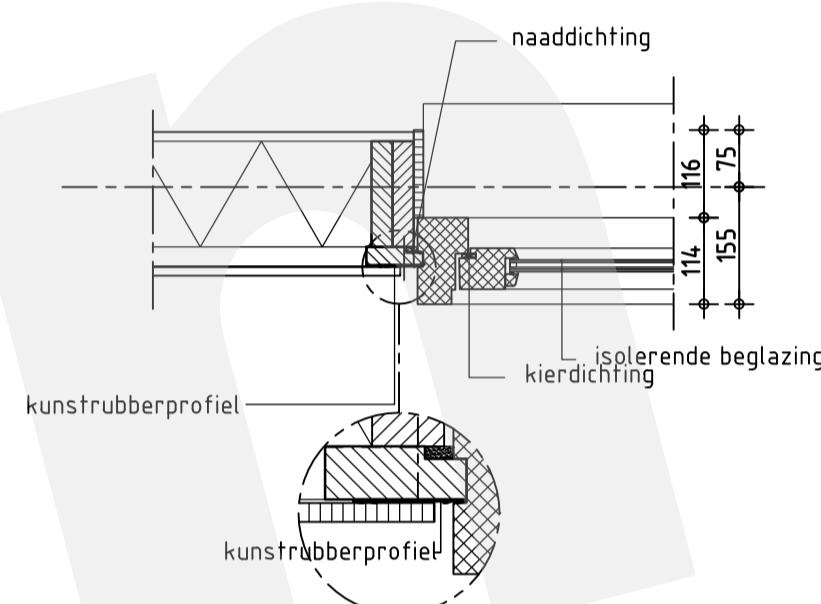


Detail 6
SCHAAL 1:10

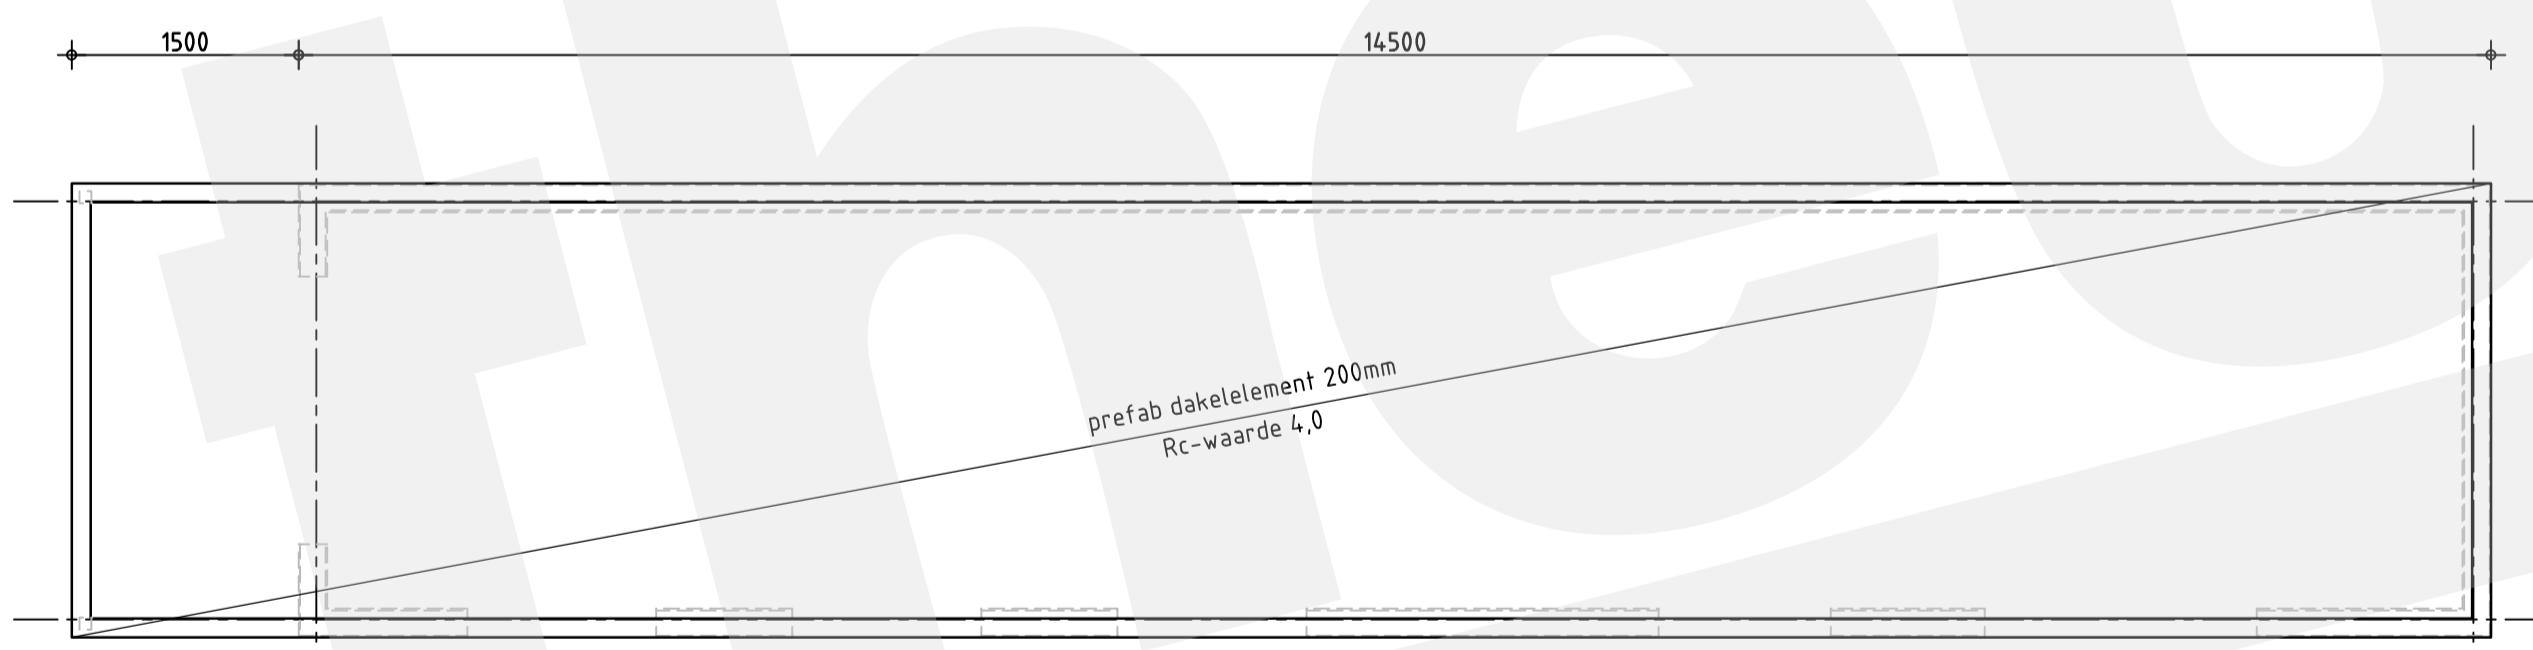


Dakaanzicht
SCHAAL 1:50

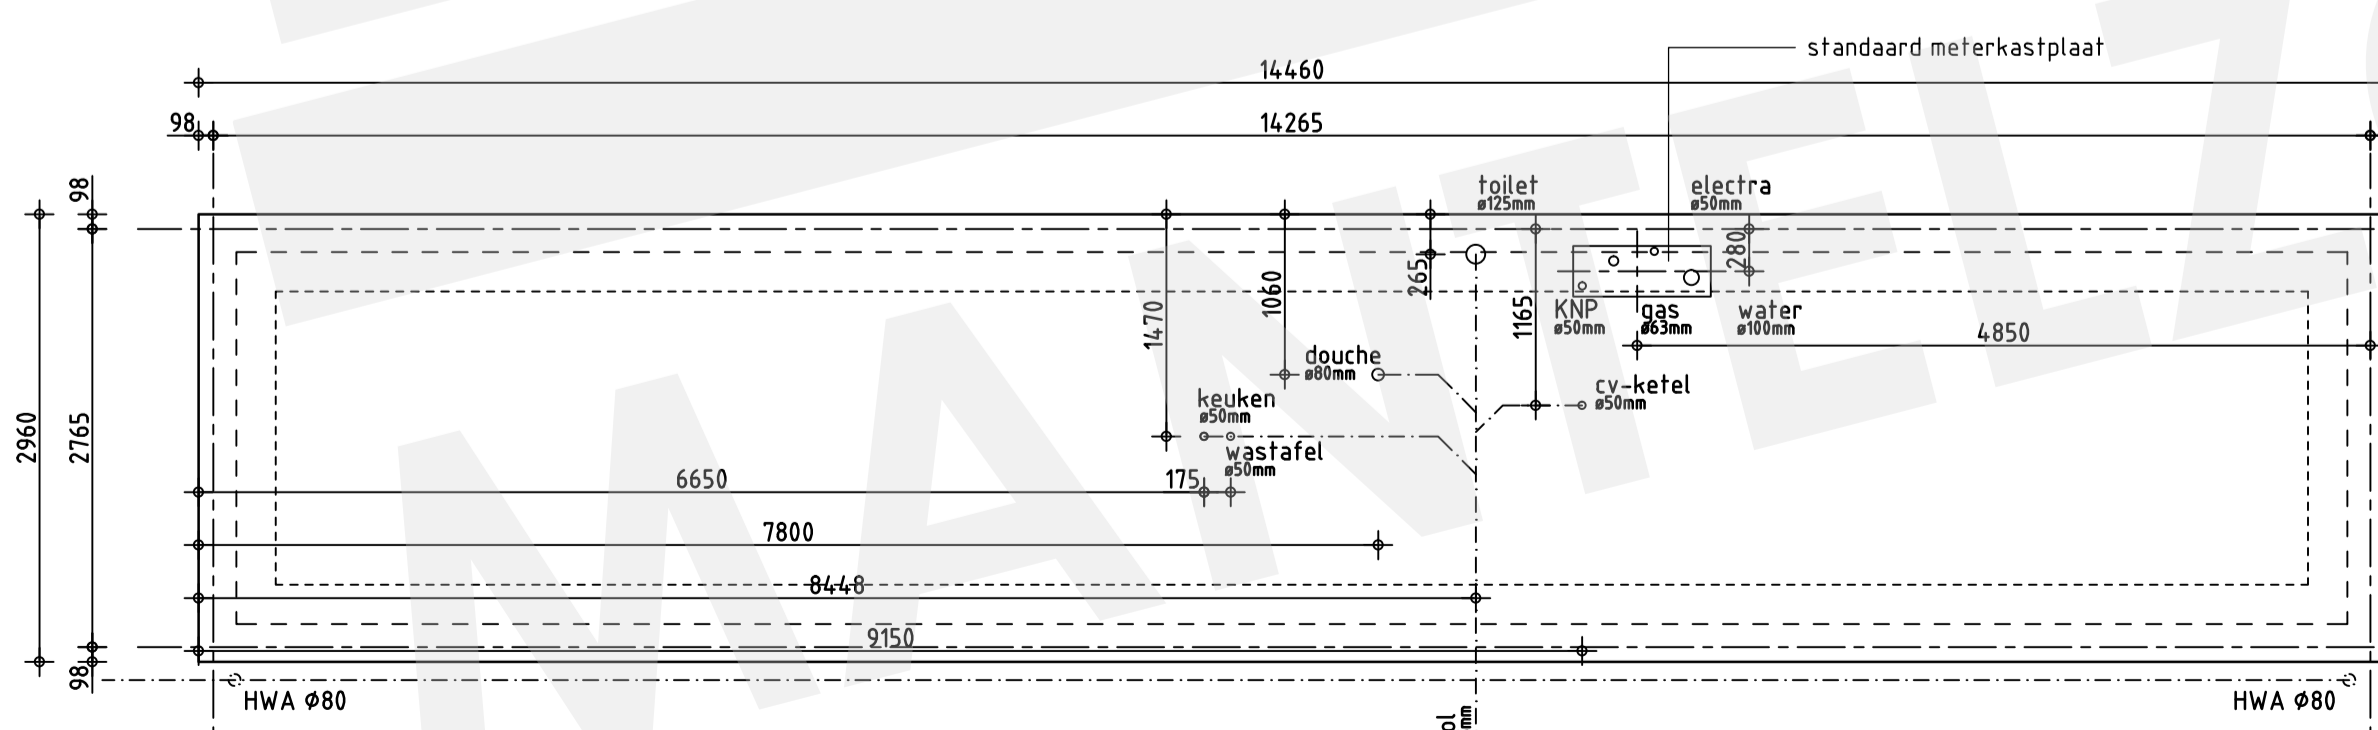


Fundering
SCHAAL 1:50

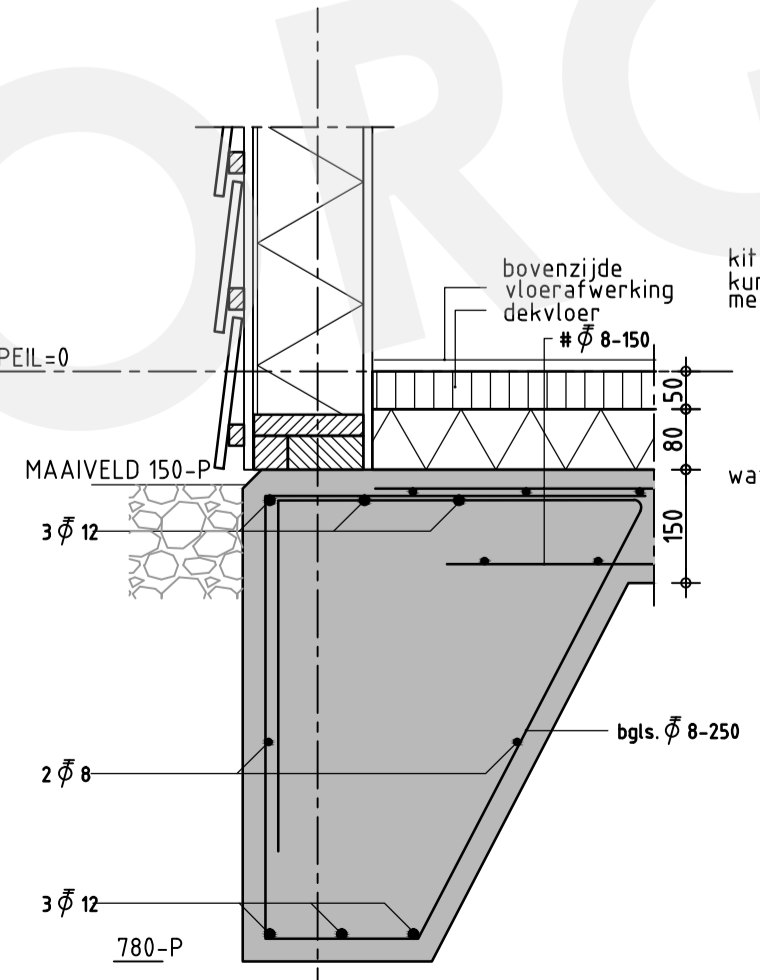

Detail 1
SCHAAL 1:10

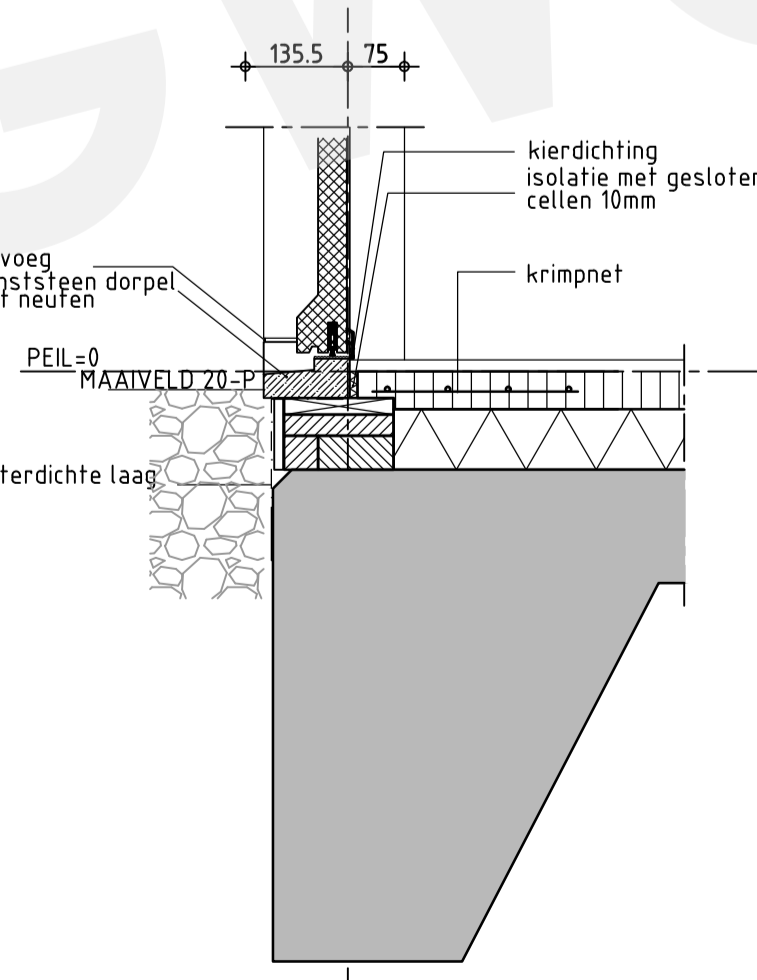

Detail 2
SCHAAL 1:10

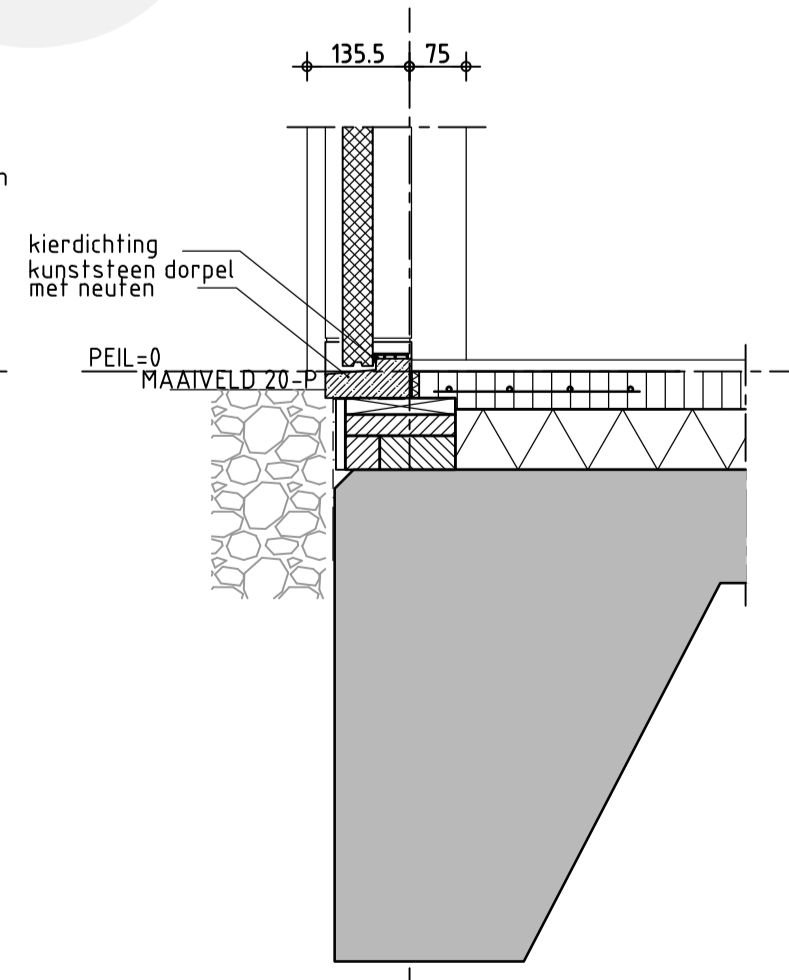

Detail 3
SCHAAL 1:10